



# Skarpöborgs Paviljong


Efter en tid har vi äntligen gått i mål med bygglov för paviljongen i Tennisparken som kommer ersätta den befintliga dansbanan. Nedan finner ni information om hur paviljongen kommer gestalta sig, ritningar utförda av arkitekt Carl-Johan Alm, boende invid Tennisparken. För att färdigställa projektet kommer det krävas ytterligare finansiering vilket vi hoppas att välvilliga skarpöbor kan bidra med via donationer och crowdfunding via finansieringsbevis. Paviljongen beräknas vara på plats för invigning sommar 2024.

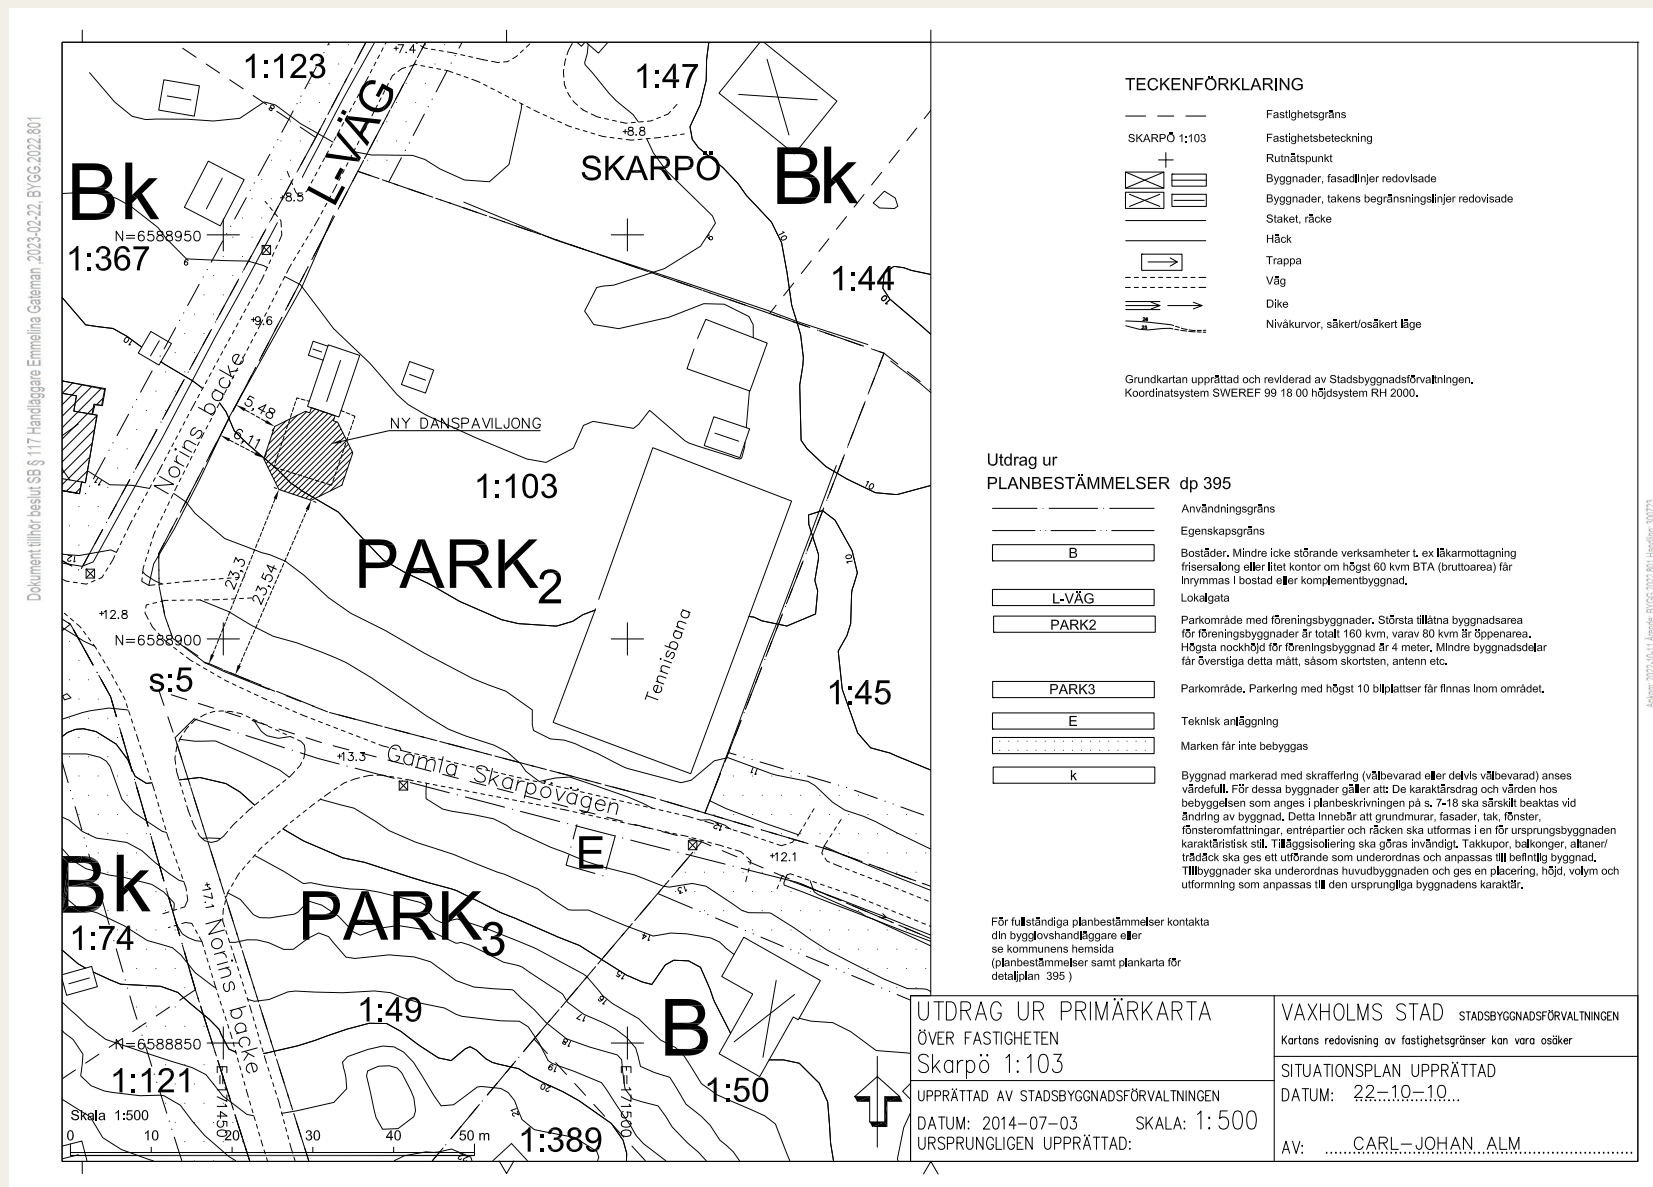


Situationsplan

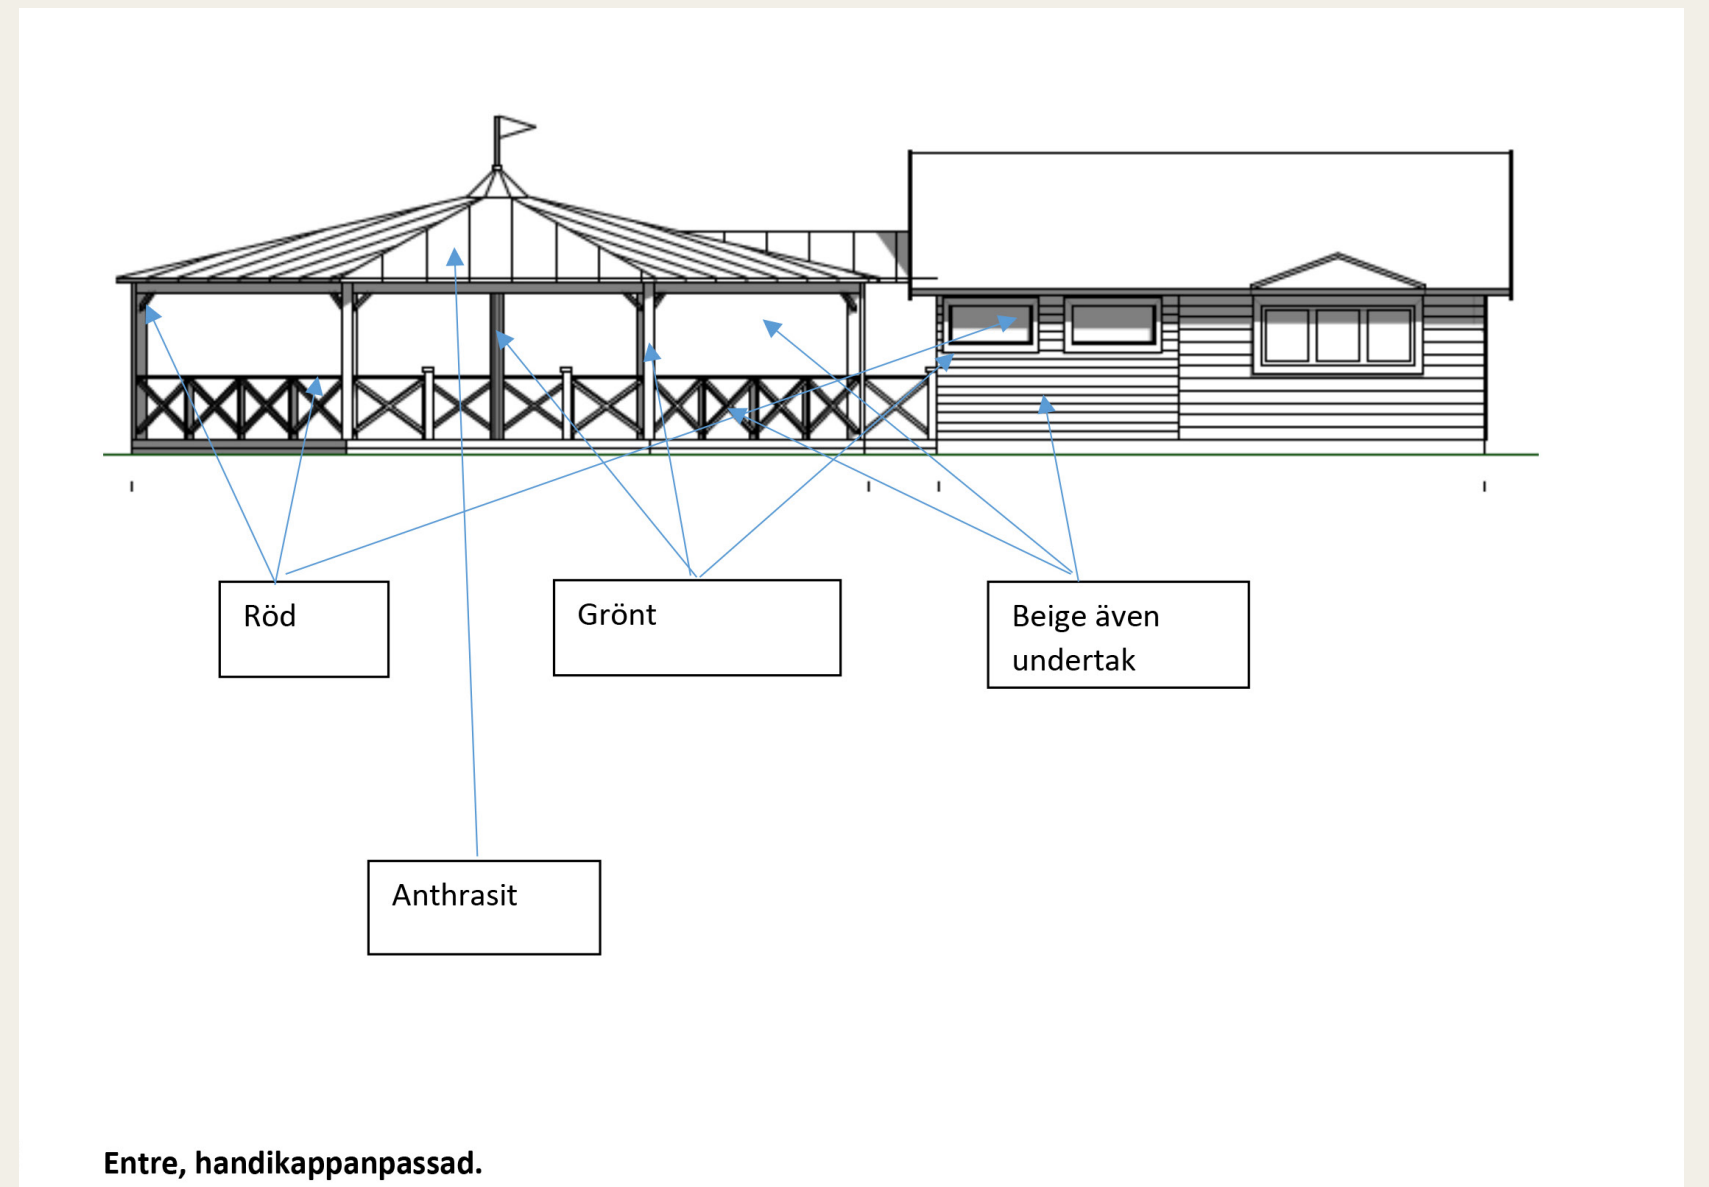


Entre, handikappanpassad.

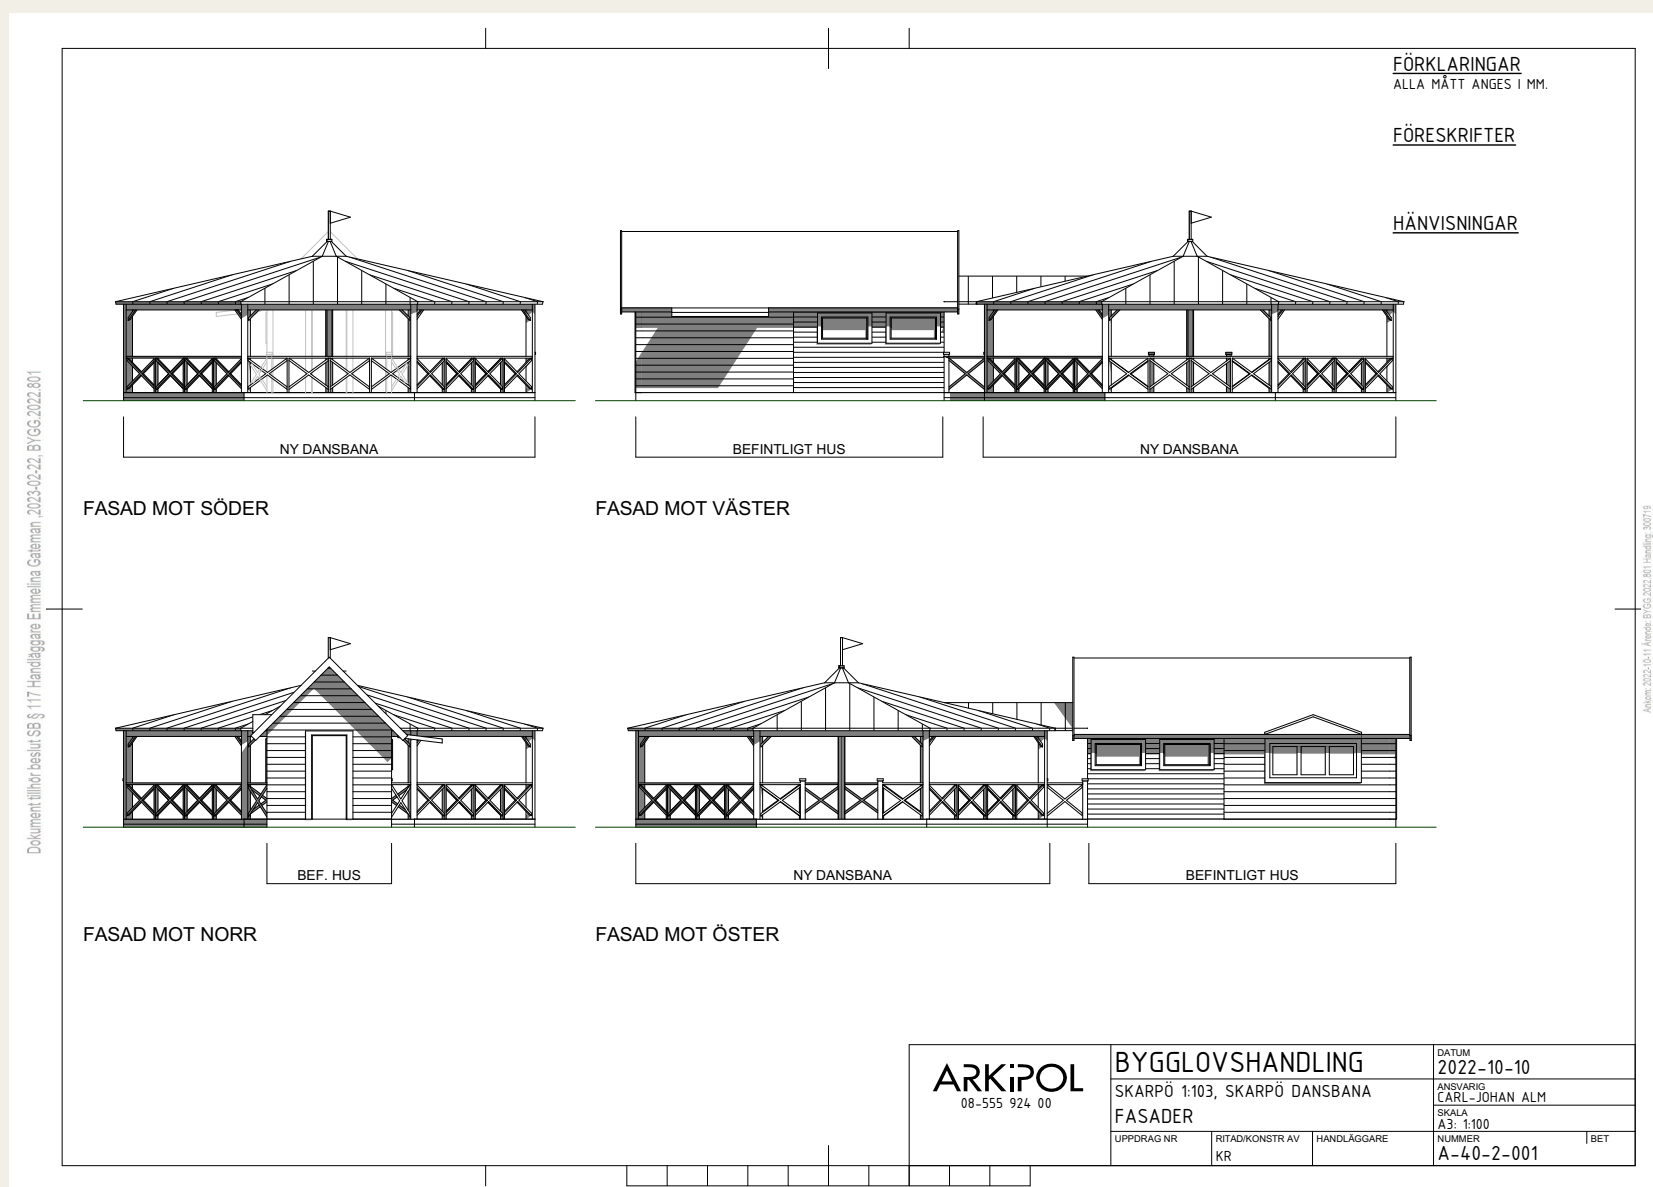


Fasadritningar

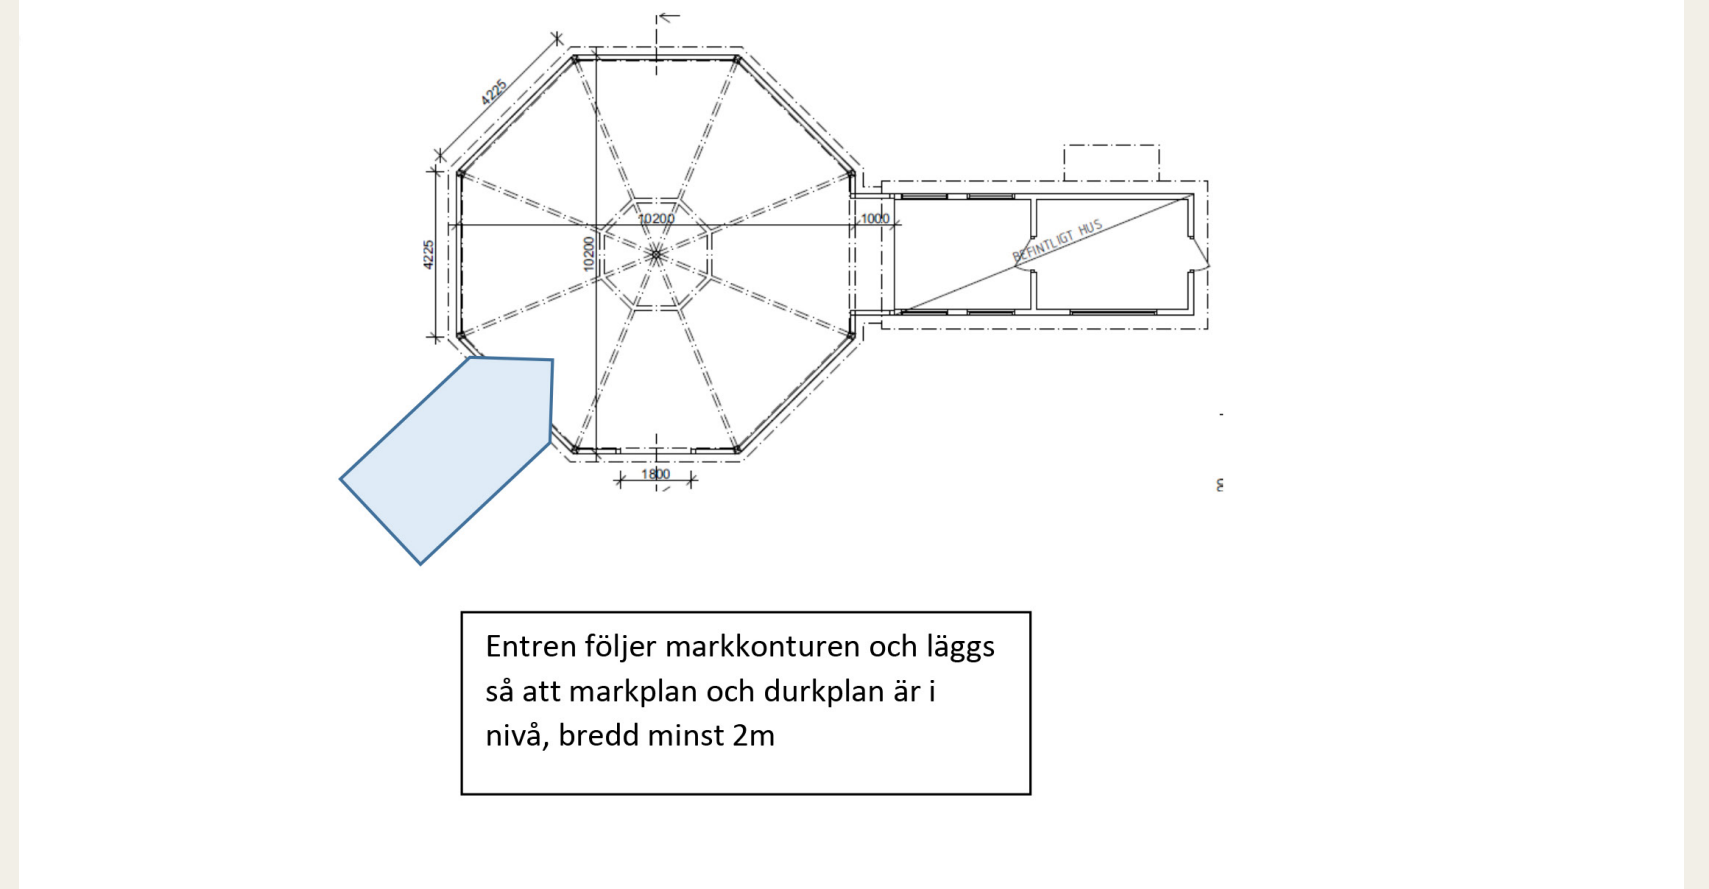

Färgsättning och Entré

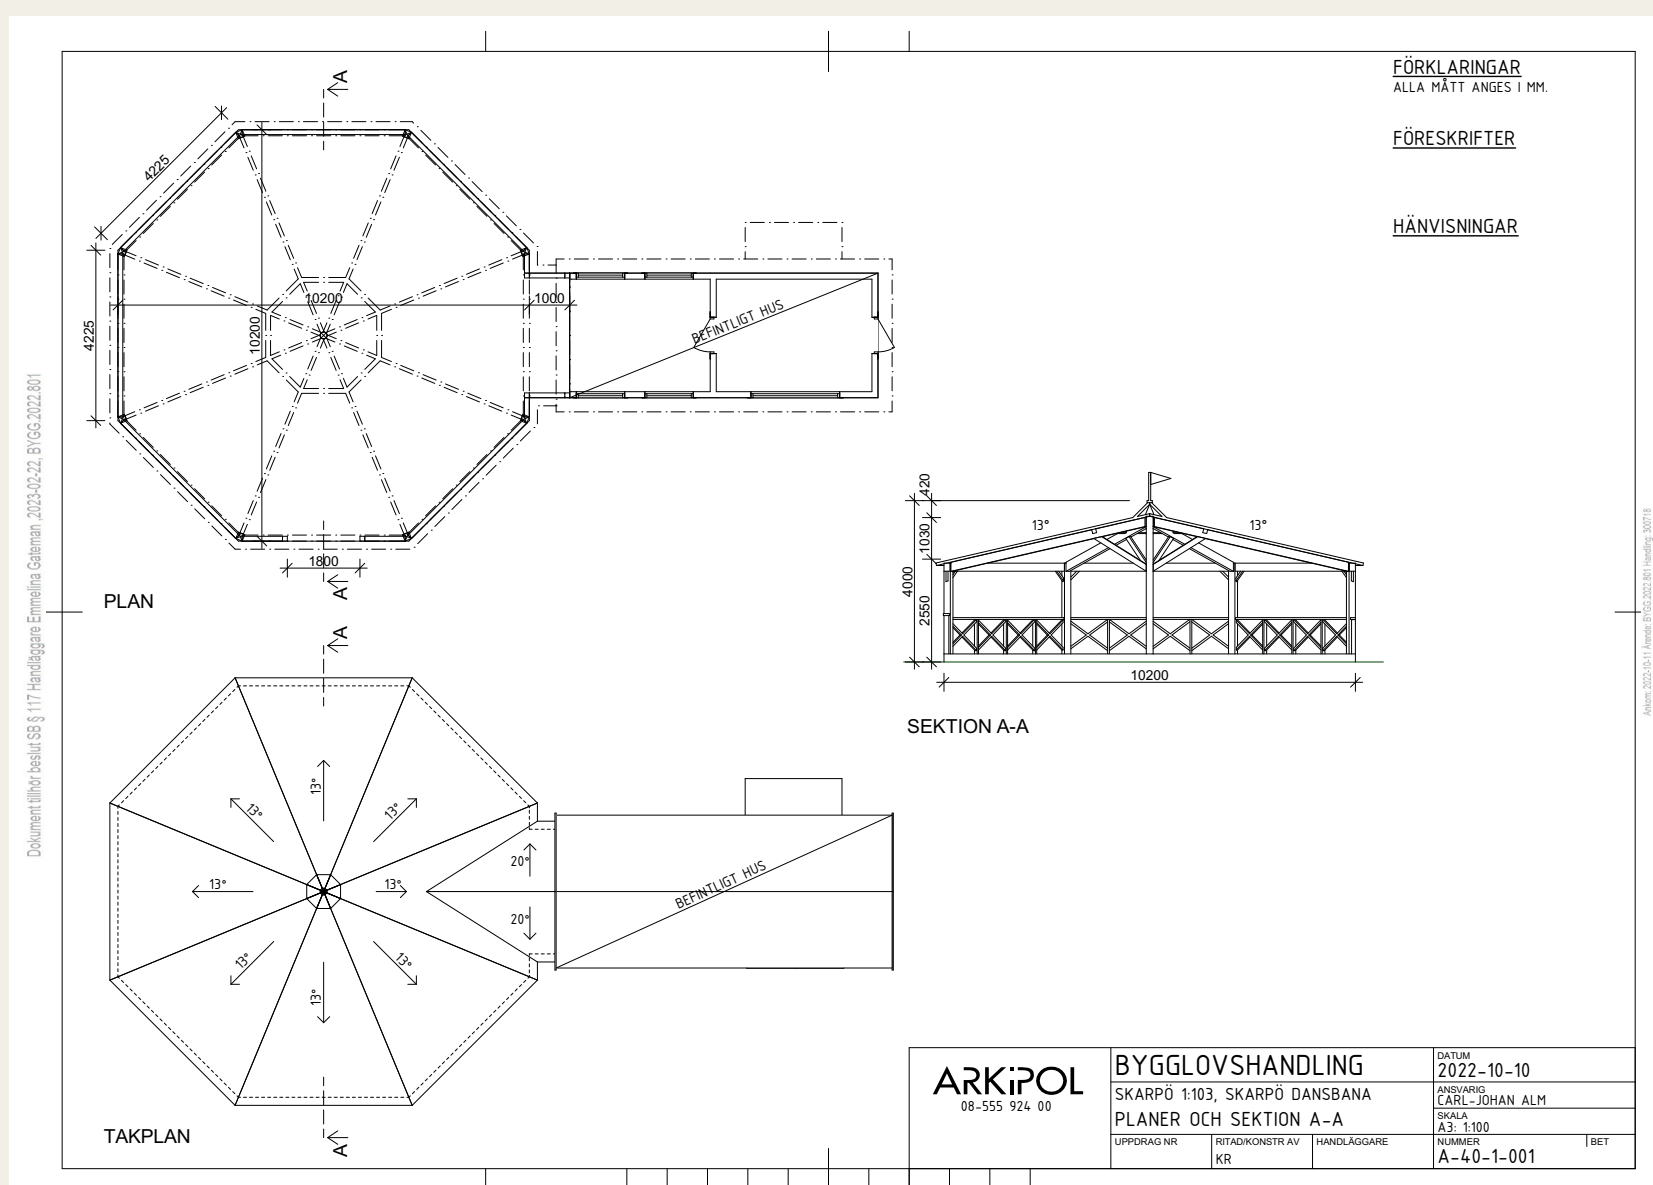


Sektions- och planritning

 

Fasad



Foder/Knutar

 

Fönster

Finansieringsbevis nr .....

Denna handling har upprättats som bevis på att .....

lämnat ett generöst bidrag till finansieringen av:

## Skarpöborgs Paviljong

I TENNISPARKEN

genom att erlägga full betalning av ..... andelar  
om kronor femhundra styck.

Skarpö våren 2023

Skarpöborgs Fastighetsägareförening UPA

för styrelsen

Michael Billow Ordförande Hjalmar Litzén Vice ordförande

KONSTNÄR: CARL BENNSTEDT

Finansieringsbevis